

**Agenzia del Territorio  
CATASTO FABBRICATI  
Ufficio Provinciale di  
Pesaro**

Dichiarazione protocollo n. PS0040546 del 13/04/2006

Planimetria di u.i.u. in Comune di Pergola

Via Monte Rolo

civ. 128

Identificativi Catastali:

Sezione:

Foglio: 27

Particella: 286

Subalterno:

Compilata da:

Piersimoni Italo

Iscritto all'albo:


Geometri

Prov. Pesaro


N. 232

Scheda n. 1

Scala 1:200

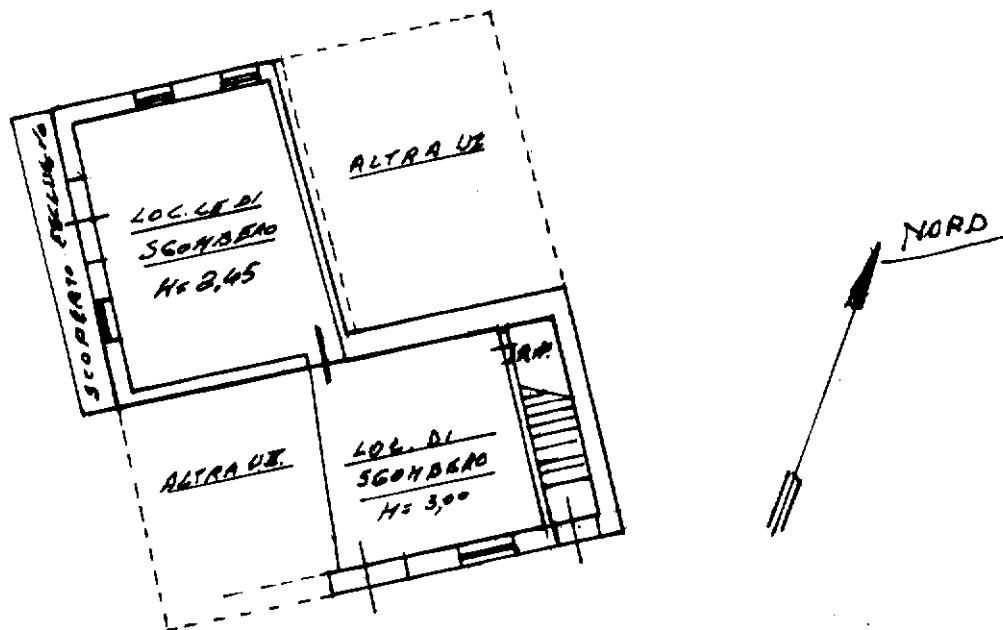

**PIANO TERRA**

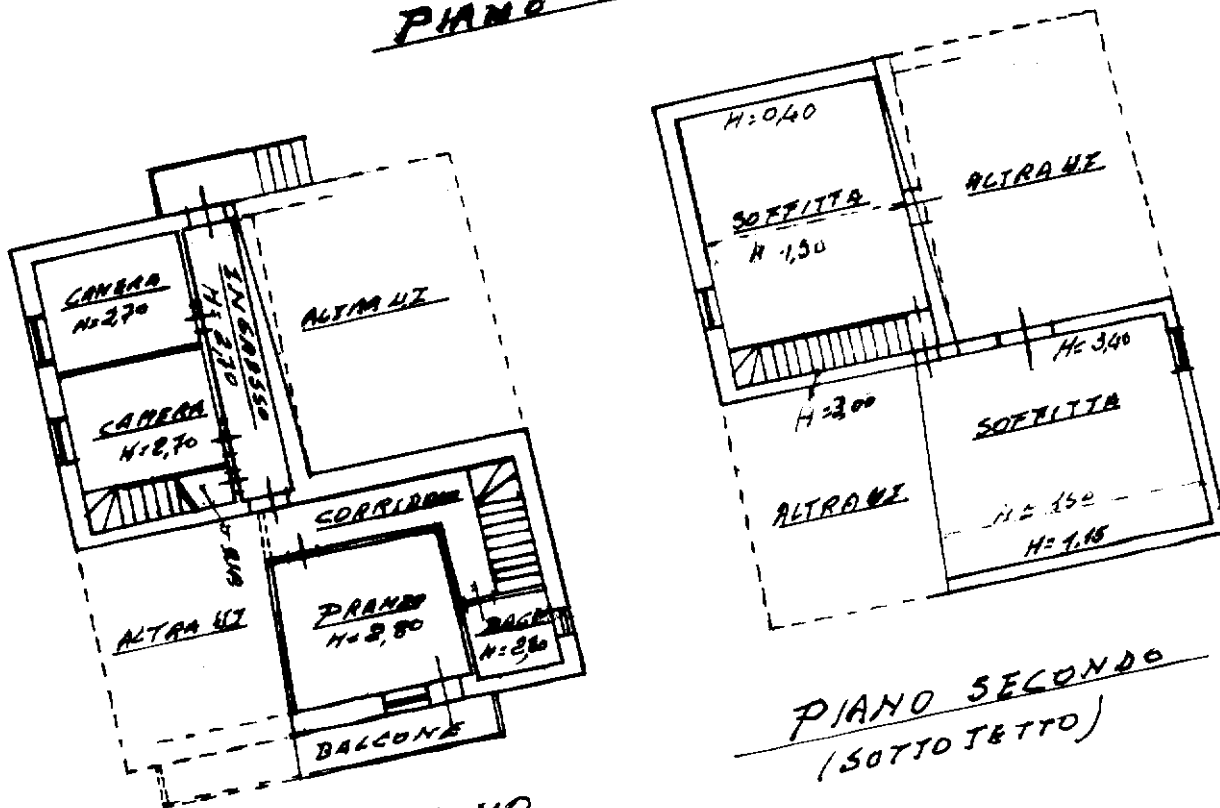

**PIANO PRIMO**

**PIANO SECONDO  
(SOTTO TETTO)**

Ultima planimetria in atti