

**ELABORATO PLANIMETRICO**

Compilato da:  
Marchetti Fernando

Iscritto all'albo:  
Geometri

Prov. Pesaro N. 1050

**Agenzia del Territorio  
CATASTO FABBRICATI  
Ufficio Provinciale di  
Pesaro**

Comune di Pergola


Sezione: Foglio: 89 Particella: 222

Protocollo n. del

Tipo Mappale n. 199732 del 05/06/2007

Dimostrazione grafica dei subalterni

Scala 1 : 500

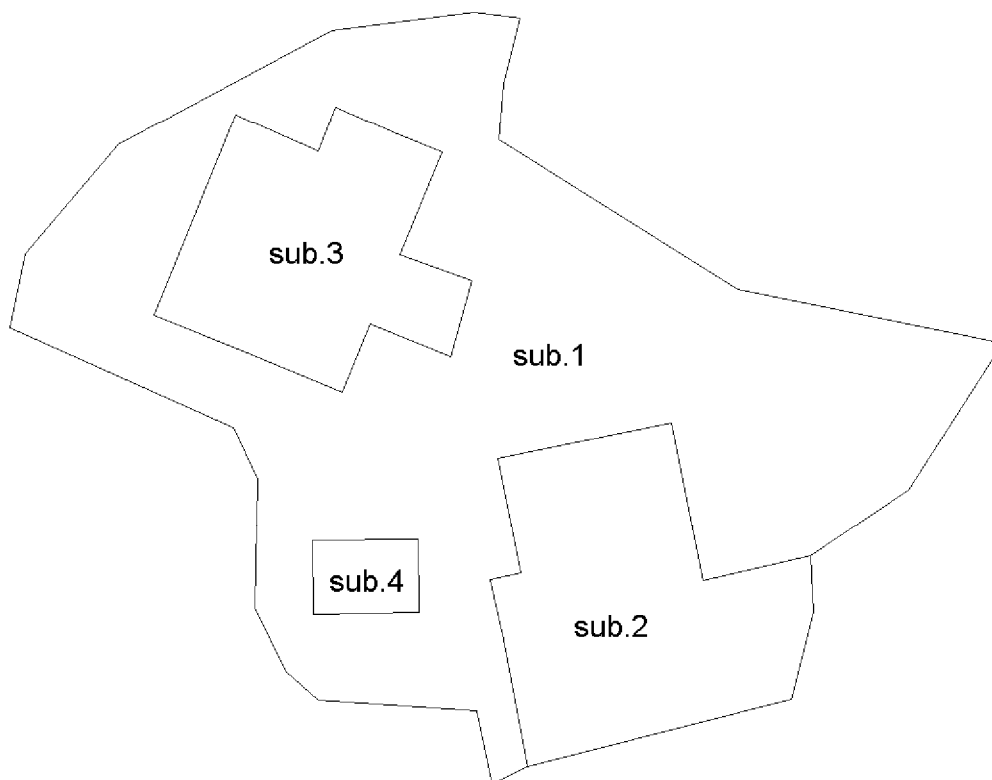

**PIANO TERRA**

