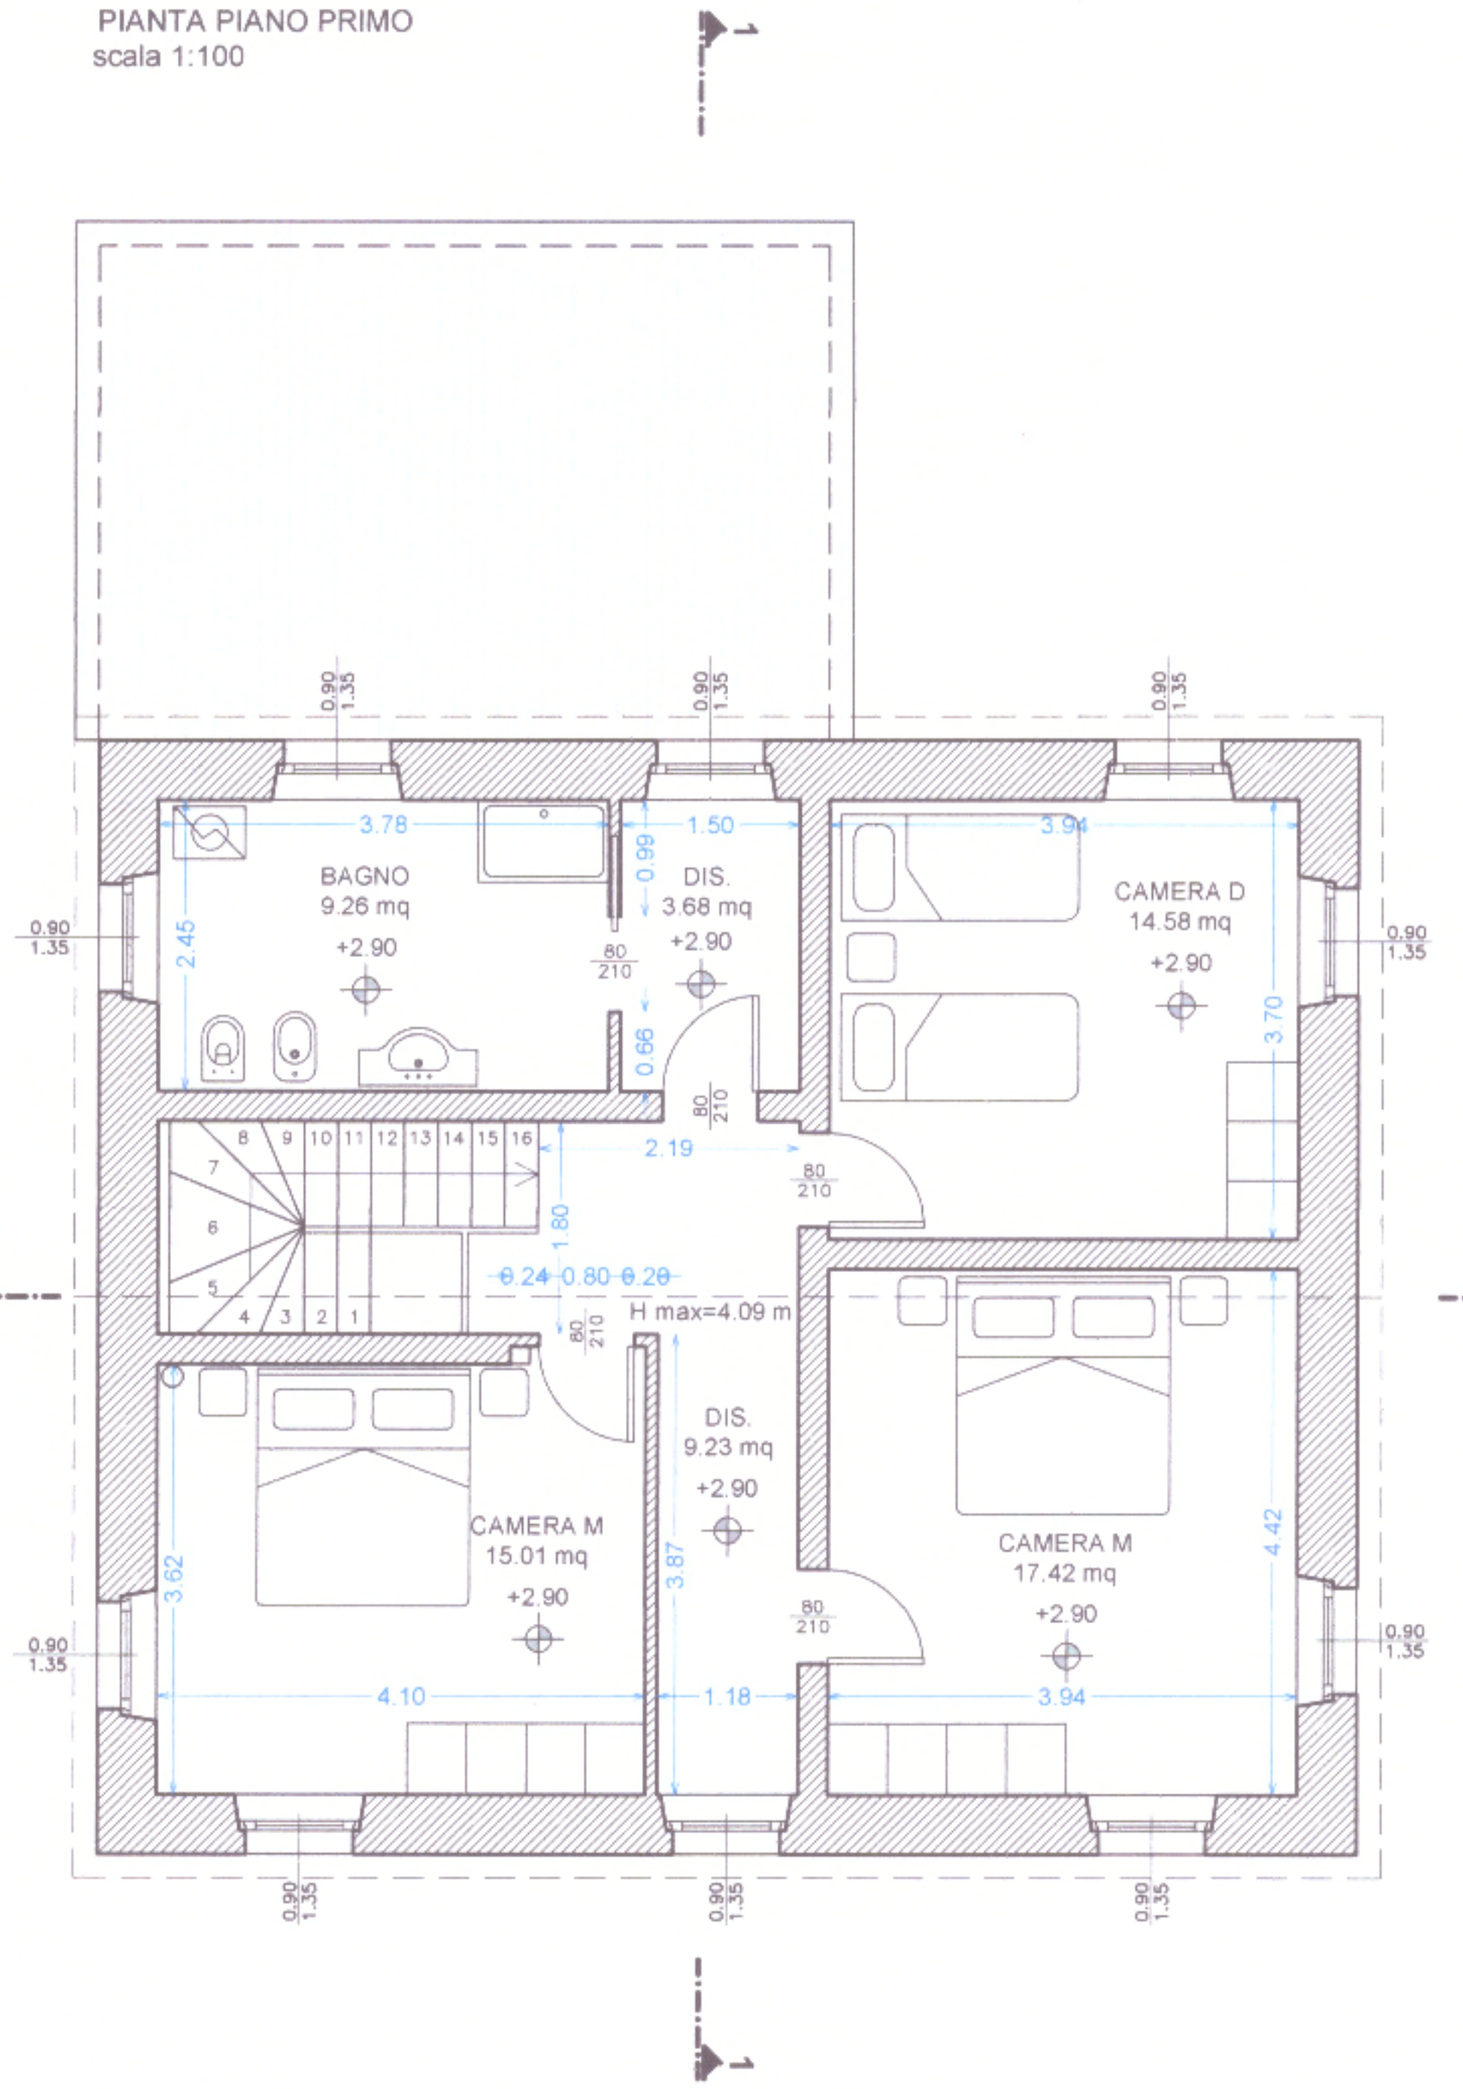PIANTA PIANO PRIMO
scala 1:100